


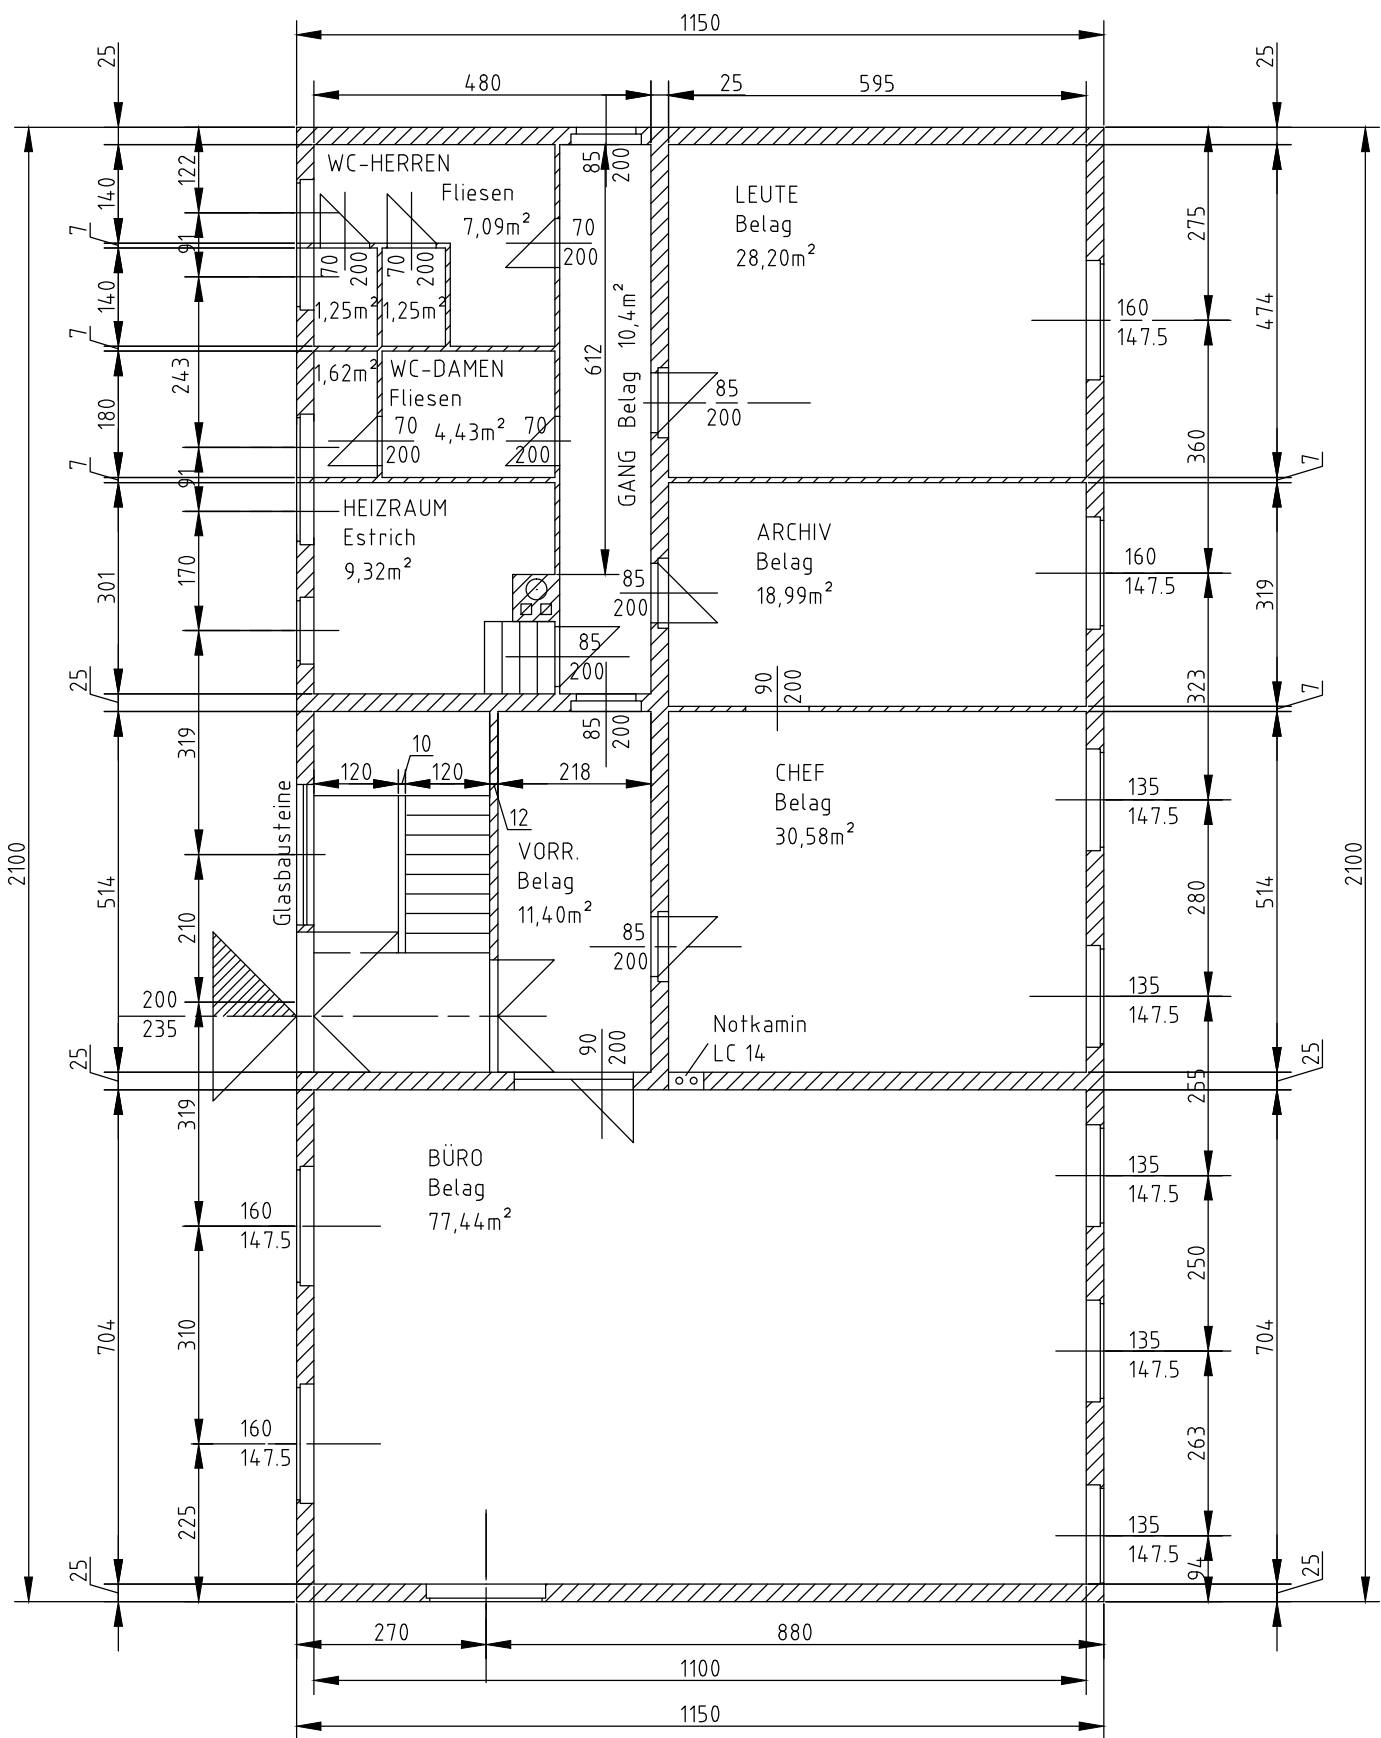

Objekt: Peischnergasse 1
 Bürohaus/Wohnung
 2700 Wr. Neustadt
 Erdgeschoß
 Maßstab: 1:100